

미술작품 현장설명서

1. 공모개요

공모명	설치위치	참고사항	사업비 (천원)	종류	설치완료일
힐스테이트 오산더퍼스트 미술작품 제작, 설치	첨부자료 배치도 참조	인공지반 위	230,000	조형	2024.2

2. 응모유의사항

- 응모자는 공모지침서, 현장설명서 등을 충분히 숙지하여 해당 공모의 특성 및 취지에 어긋나지 않도록 한다.
- 응모제출서류 중 작품설명서, 도판에는 작가명을 기재하지 말 것.
- 미술작품 설치위치가 인공지반 위에 설치되므로, 작품설명서에 작품의 총중량과 단위 중량을 표기해야 함.

(작품설명서 내 필수 기재항목)

1. 작품의 총 중량 : 0.00ton
2. 작품의 면적당 하중
 - 1) 작품의 총 면적 : 00,0m²
 - 2) 1m²면적당 하중 : 00,0m²

작품의 총 중량은 10.00ton을 초과할 수 없으며, 1m²면적당 하중은 1.2ton 이하여야 한다. 작품의 총 면적은 30m²을 초과할 수 없다.

3. 현장설명

- 사업비 : 230,000,000원(부가세별도)
- 위치 : 경기도 힐스테이트 오산더퍼스트 신축공사 단지 내
- 설치규모 : 배치도에 표시된 작품설치 위치를 참조하여 자유롭게 구상하되 설치될 공간을 고려하여 적절한 크기로 한다.

- 위치설명

- ① : 단지 내 (배치도 참조)

4. 조감도




5. 배치도 (작품위치표시)



6. 도면

- 첨부자료 참조(pdf)

경기도 오산시 갈곶동 현대 지역주택조합
힐스테이트 오산더퍼스트 신축공사

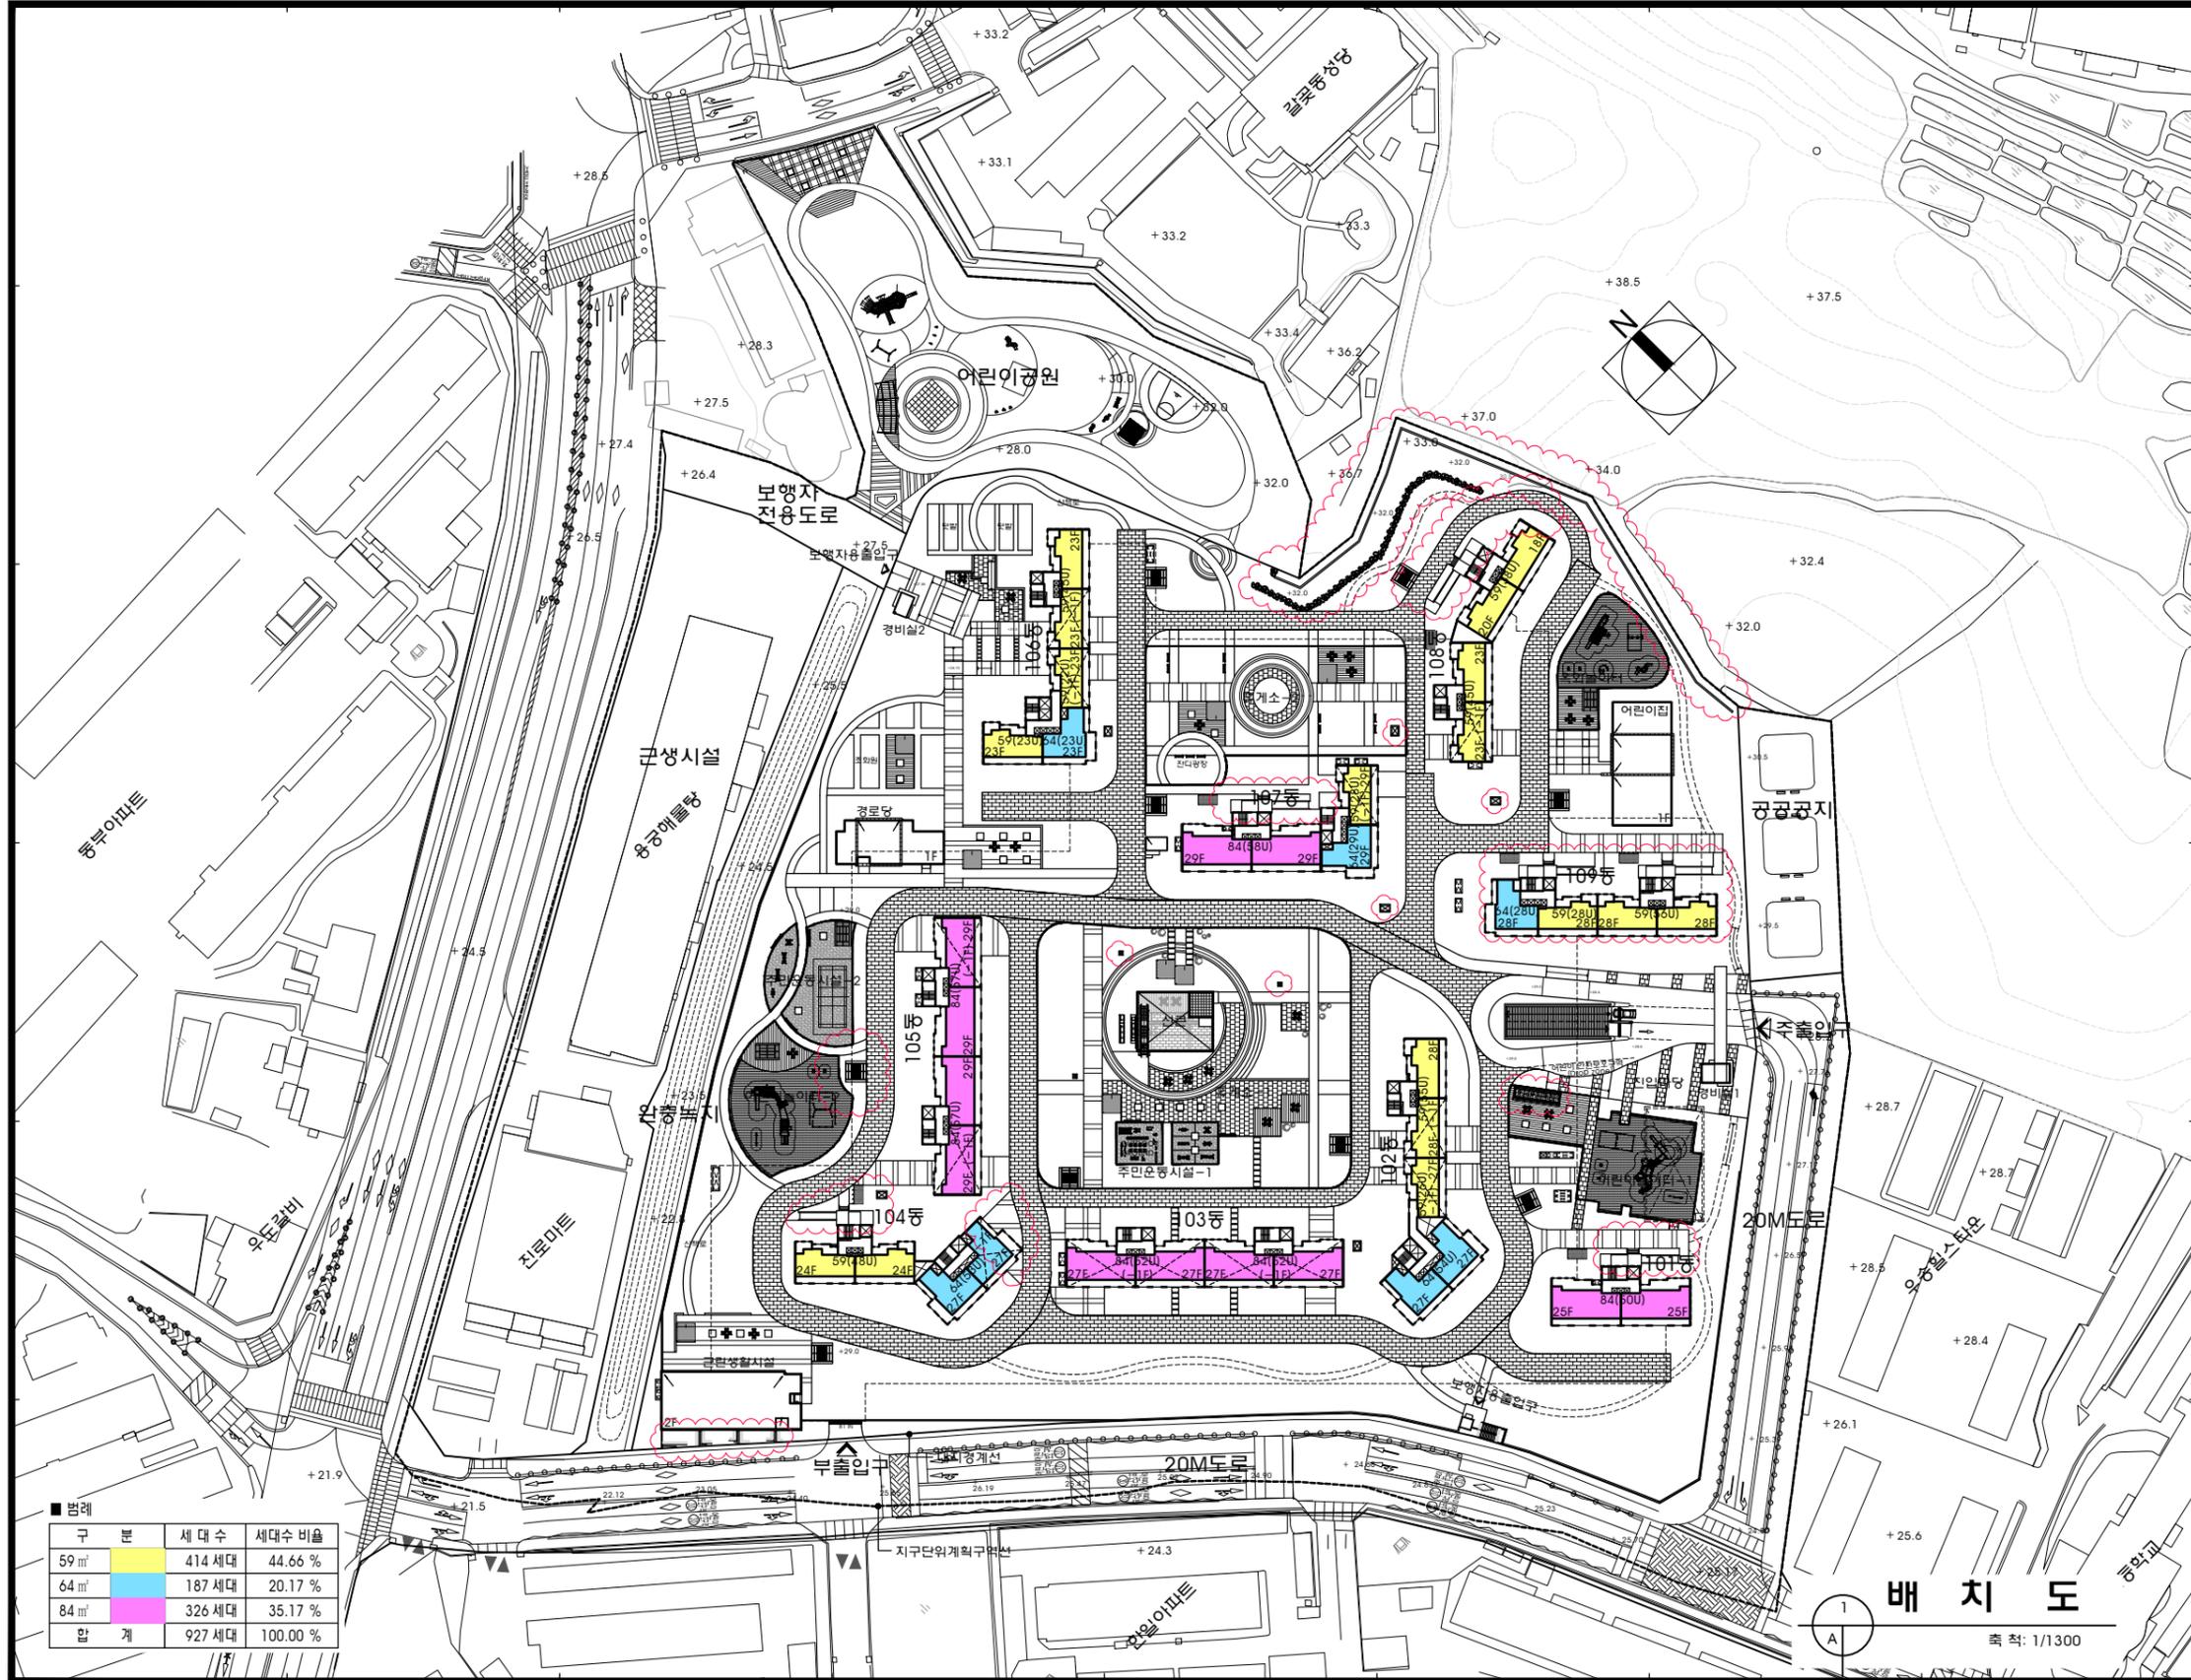

구분	세대수	세대수 비율
59㎡	414 세대	44.66 %
64㎡	187 세대	20.17 %
84㎡	326 세대	35.17 %
합계	927 세대	100.00 %

사업번호 PROJECT NO.
□□-□□□□

MIOIMIA
ARCHITECTS
(주)건축사 사무소 모마
서울시 서초구 양재동 253-1번지 삼왕빌딩
TEL: 02) 3463-3280 FAX: 02) 579-9041

주 기 NOTE

REV. NO.	DESCRIPTION	DATE	APP.

승 인 APPROVED BY

심 사 CHECKED BY

설 계 DESIGNED BY

제 도 DRAWN BY

일자 DATE 축척 SCALE
2022. 02. A3 : 1/1300

공사명 SUBJECT
오산시 갈곶2구역 현대 지역주택조합 아파트 신축공사

도면명 DRAWING TITLE
배 치 도

도면번호 DRAWING NO.
A0-005

할면번호 SHEET NO.

배 치 도
축척: 1/1300