

건축물 미술작품 현장설명서

1. 공모 개요

공모명	설치위치	참고사항	사업비 (천원)	종류	설치완료일
하남시 신장동 복합빌딩 미술작품 제작 및 설치	첨부자료 평면도 참조	인공지반 위	114,000	조각	2024.06

2. 응모유의사항

- 응모자는 공모지침서, 현장설명서 등을 충분히 숙지하여 해당 공모의 특성 및 취지에 어긋나지 않도록 한다.
- 응모제출서류 중 도판에는 작가명을 기재하지 말 것.


3. 현장설명

- 사업비 : 114,000,000원(부가세별도)
- 위치 : 경기도 하남시 신장동 438-10번지 일원
- 설치규모 : 평면도에 표시 된 작품설치 위치를 참조하여 자유롭게 구상하되 설치될 공간을 고려하여 적절한 크기로 한다.
- 위치설명 : 투시도 및 평면도 참조

4. 투시도



5. 평면도 (작품위치표시)

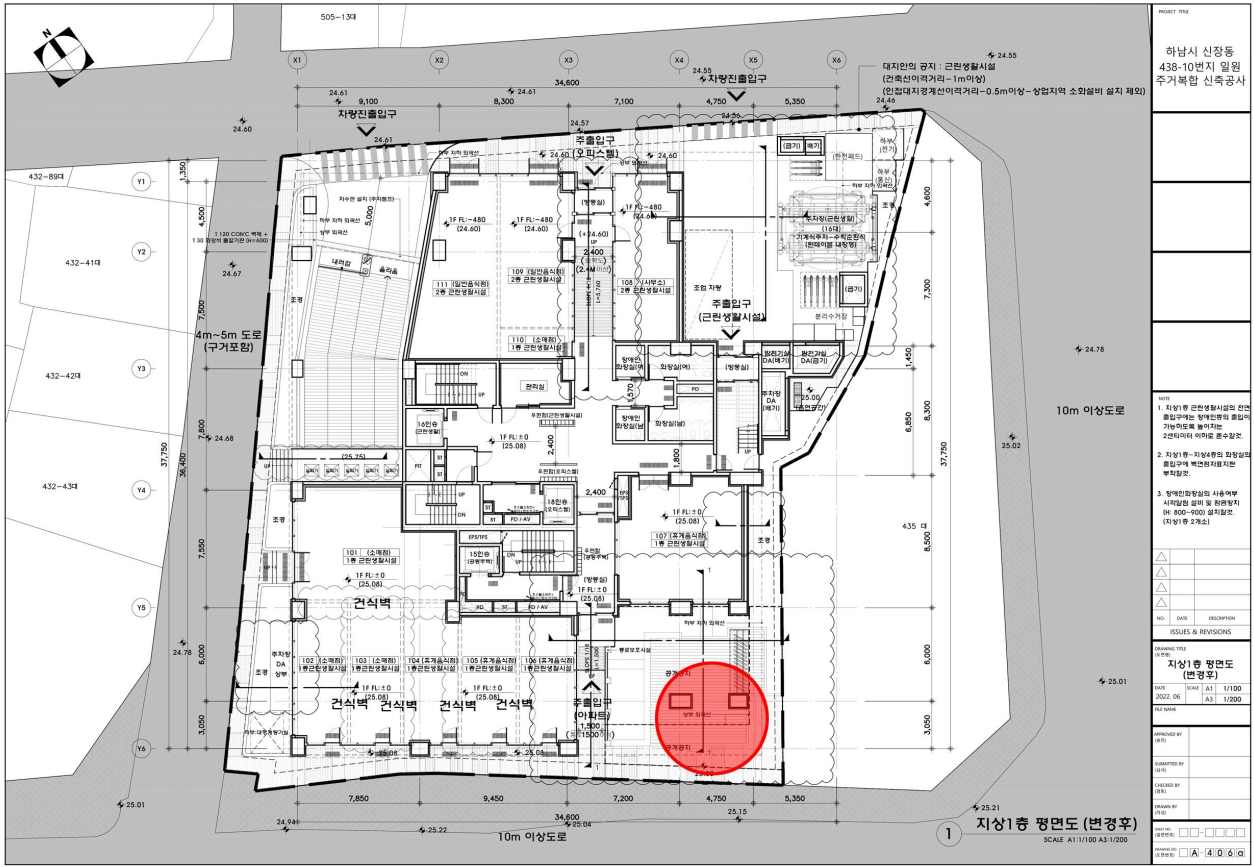


- 작품이 설치 될 위치(붉은색 표시)
- 작품설치 시 현장과의 협의에 따라 위치는 변경될 수 있음.

6. 도면

- 첨부자료 참조(pdf)

경기도 하남시 신장동 복합빌딩 신축공사

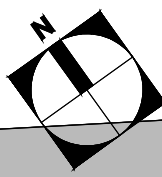

505-13대

X1 X2 X3 X4 X5 X6

24.55

대지안의 공지 : 근린생활시설
(건축선이격거리-1m이상)
(인접대지경계선이격거리-0.5m이상-상업지역 소화설비 설치 제외)

차량진출입구

차량진출입구

산화탈취장치



* 근린생활시설 중 음식점 입점시
산화탈취장치를 별도공사할것.
(장비제원:370*350*450)

432-89대

Y1

1,350

4,500

7,500

37,750

36,400

7,800

24.68

7,550

6,000

24.78

3,050

25.01

24.94

25.22

25.04

25.15

25.21

25.01

25.01

432-41대

Y2

432-42대

Y3

432-43대

Y4

Y5

Y6

T 120 CONC 벽체 +
T 30 외장석 불갈기판 (H=600)

4m~5m 도로
(구거포함)

24.61

24.61

24.61

24.61

24.61

24.61

차수관 설치 (주지킴프)

아부 지하 외곽선

상부 외곽선

내려감

올라감

조경

조경

1F FL: -480 (24.60)

1F FL: -480 (24.60)

1F FL: -480 (24.60)

111 (일반음식점)
2층 근린생활시설

109 (일반음식점)
2층 근린생활시설

108 (사무소)
2층 근린생활시설

110 (소매점)
1층 근린생활시설

관리실

장애인 화장실(여)

화장실(여)

방통실

발전기실 DA(배기)

발전기실 DA(금지)

16인승 (근린생활)

1F FL: ±0 (25.08)

우편함(근린생활시설)

18인승 오피스텔

1F FL: ±0 (25.08)

우편함(오피스텔)

101 (소매점)
1층 근린생활시설

1F FL: ±0 (25.08)

15인승 (중형주목)

우편함 (중형주목)

방통실

1F FL: ±0 (25.08)

107 (휴게음식점)
1층 근린생활시설

102 (소매점)
1층 근린생활시설

103 (소매점)
1층 근린생활시설

104 (휴게음식점)
1층 근린생활시설

105 (휴게음식점)
1층 근린생활시설

106 (휴게음식점)
1층 근린생활시설

1F FL: ±0 (25.08)

1F FL: ±0 (25.08)

1F FL: ±0 (25.08)

1F FL: ±0 (25.08)

1F FL: ±0 (25.08)

주차장 DA 상부

조경

조경

조경

조경

조경

조경

7,850

9,450

7,200

4,750

5,350

24.94

25.22

25.04

25.15

25.21

25.01

지상1층 평면도 (변경후)

SCALE A1:1/100 A3:1/200

1

10m 이상도로

10m 이상도로







24.78

25.02

25.01

25.21

* NOTE. 소방관진입창

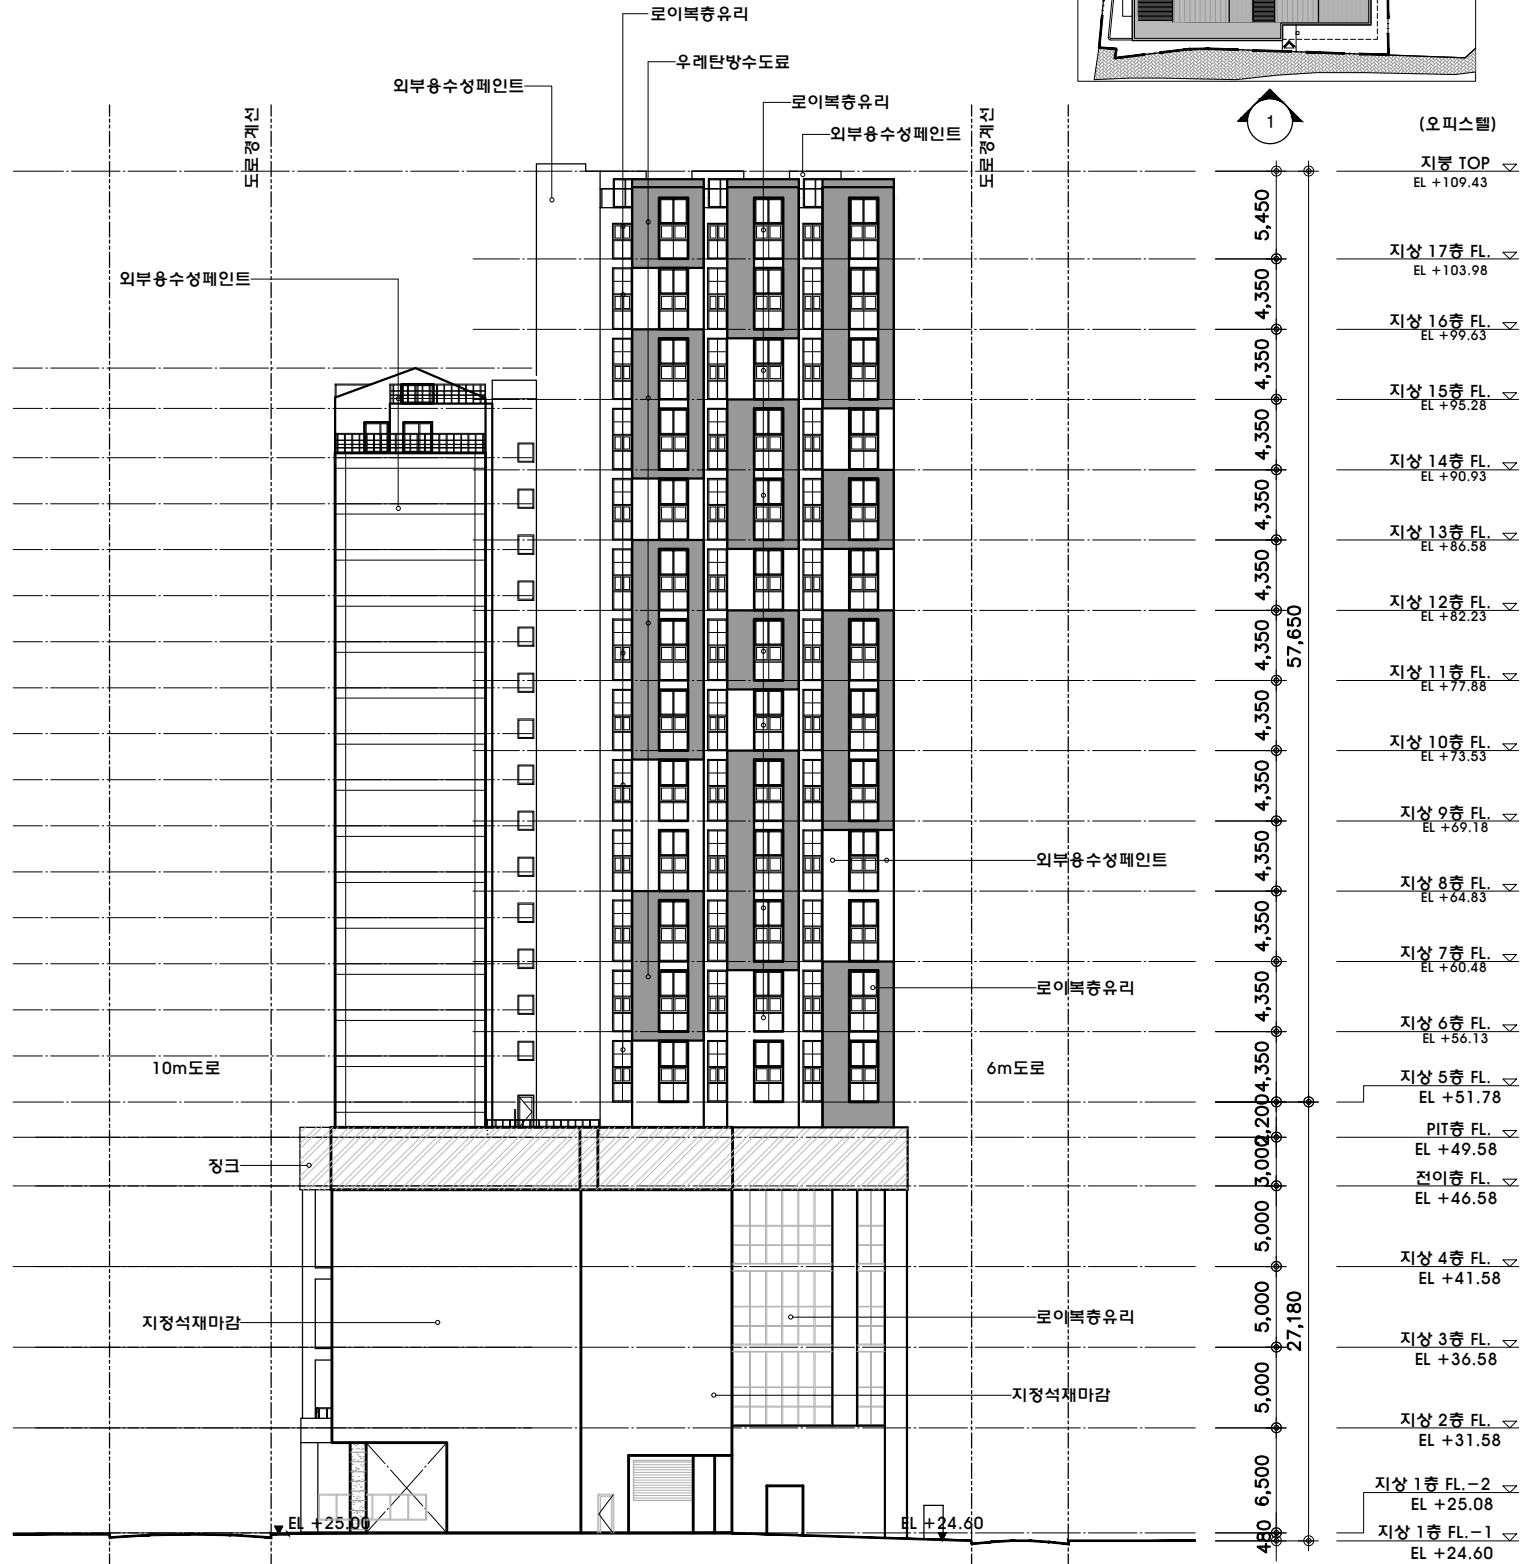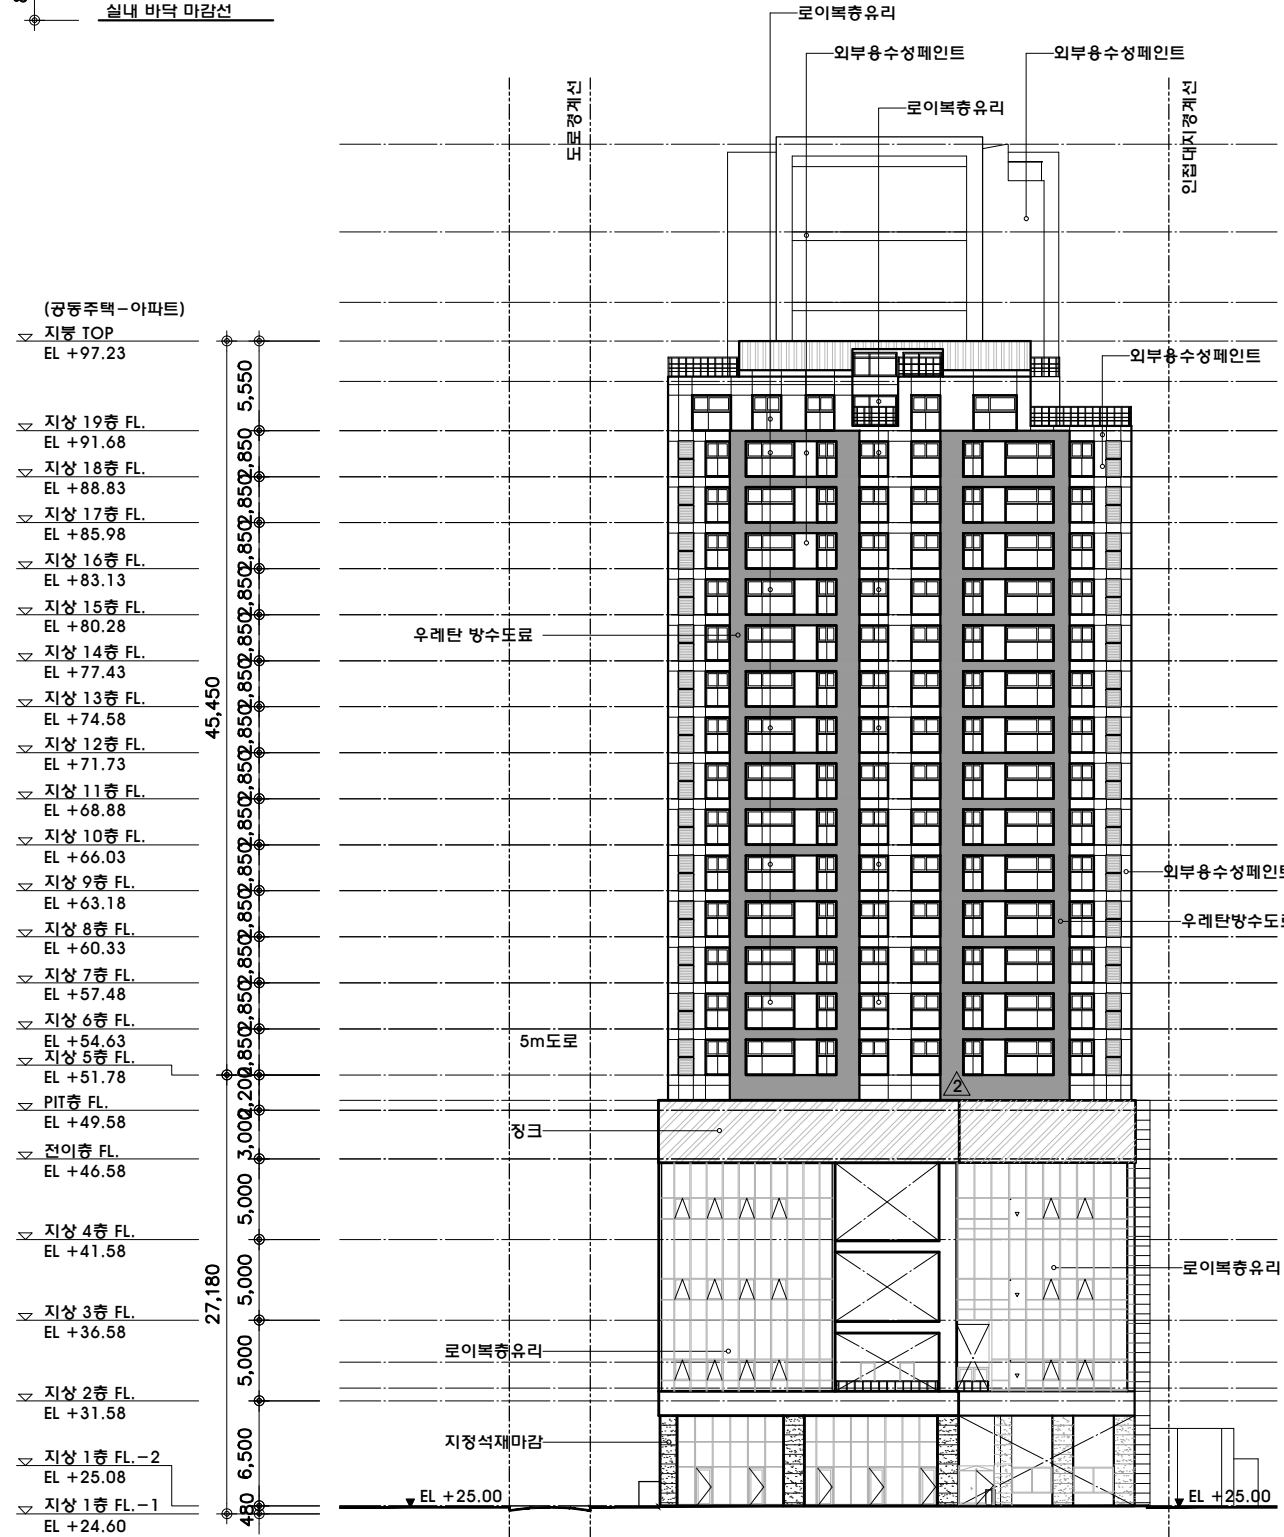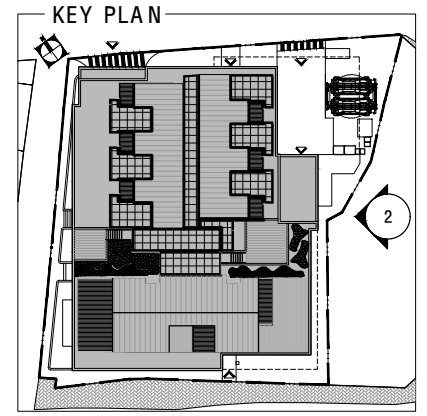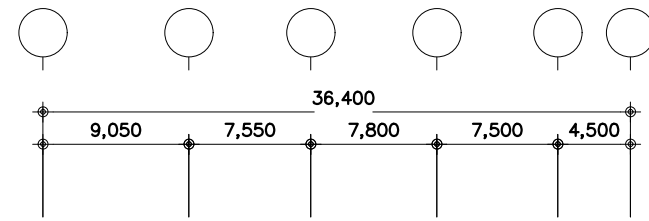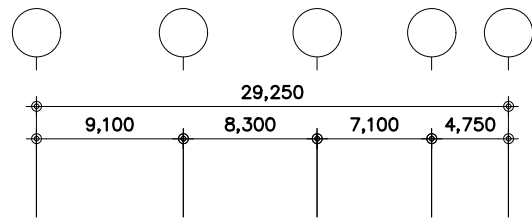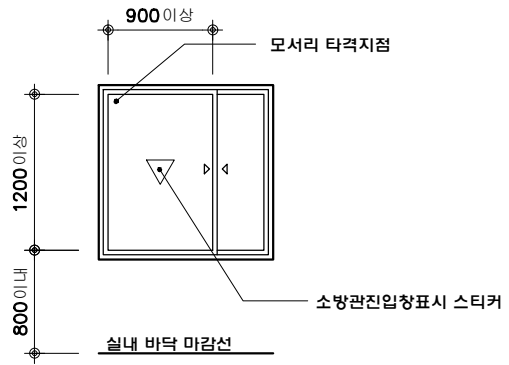





* NOTE. 건축물설비기준규칙 및 환기구 설계시공유지관리 가이드라인에 의한 환기구의 안전기준

* NOTE. 소방관진입창 설치 제외



1 정면도 SCALE A1:1/250 A3:1/500

2 우측면도 SCALE A1:1/250 A3:1/500

* NOTE. 소방관진입창

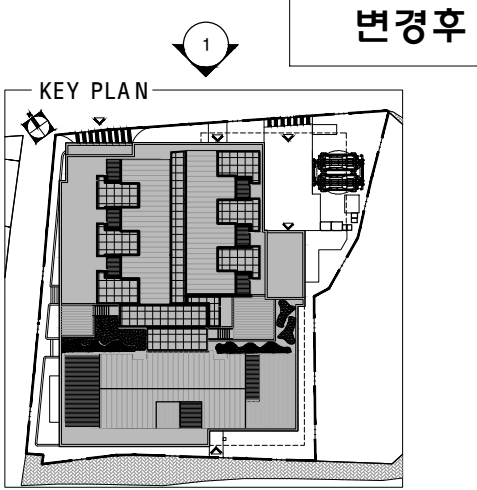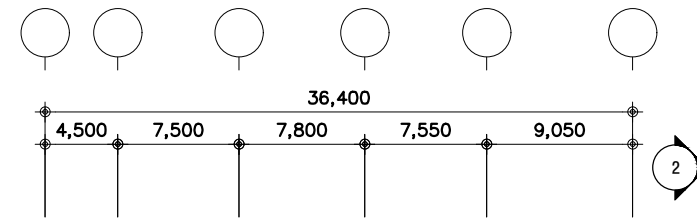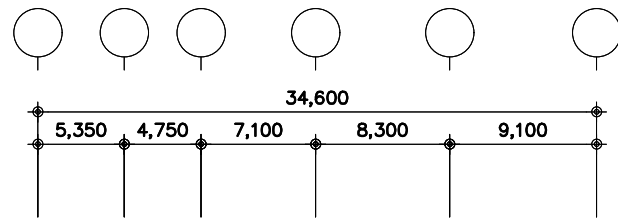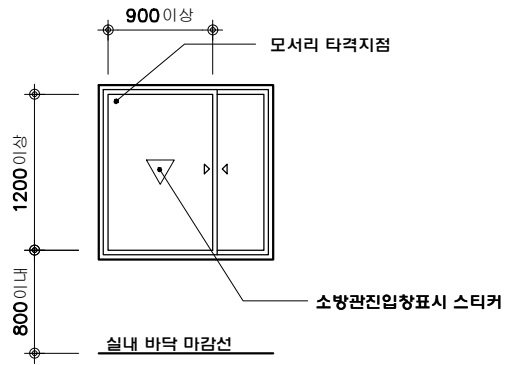

변경후

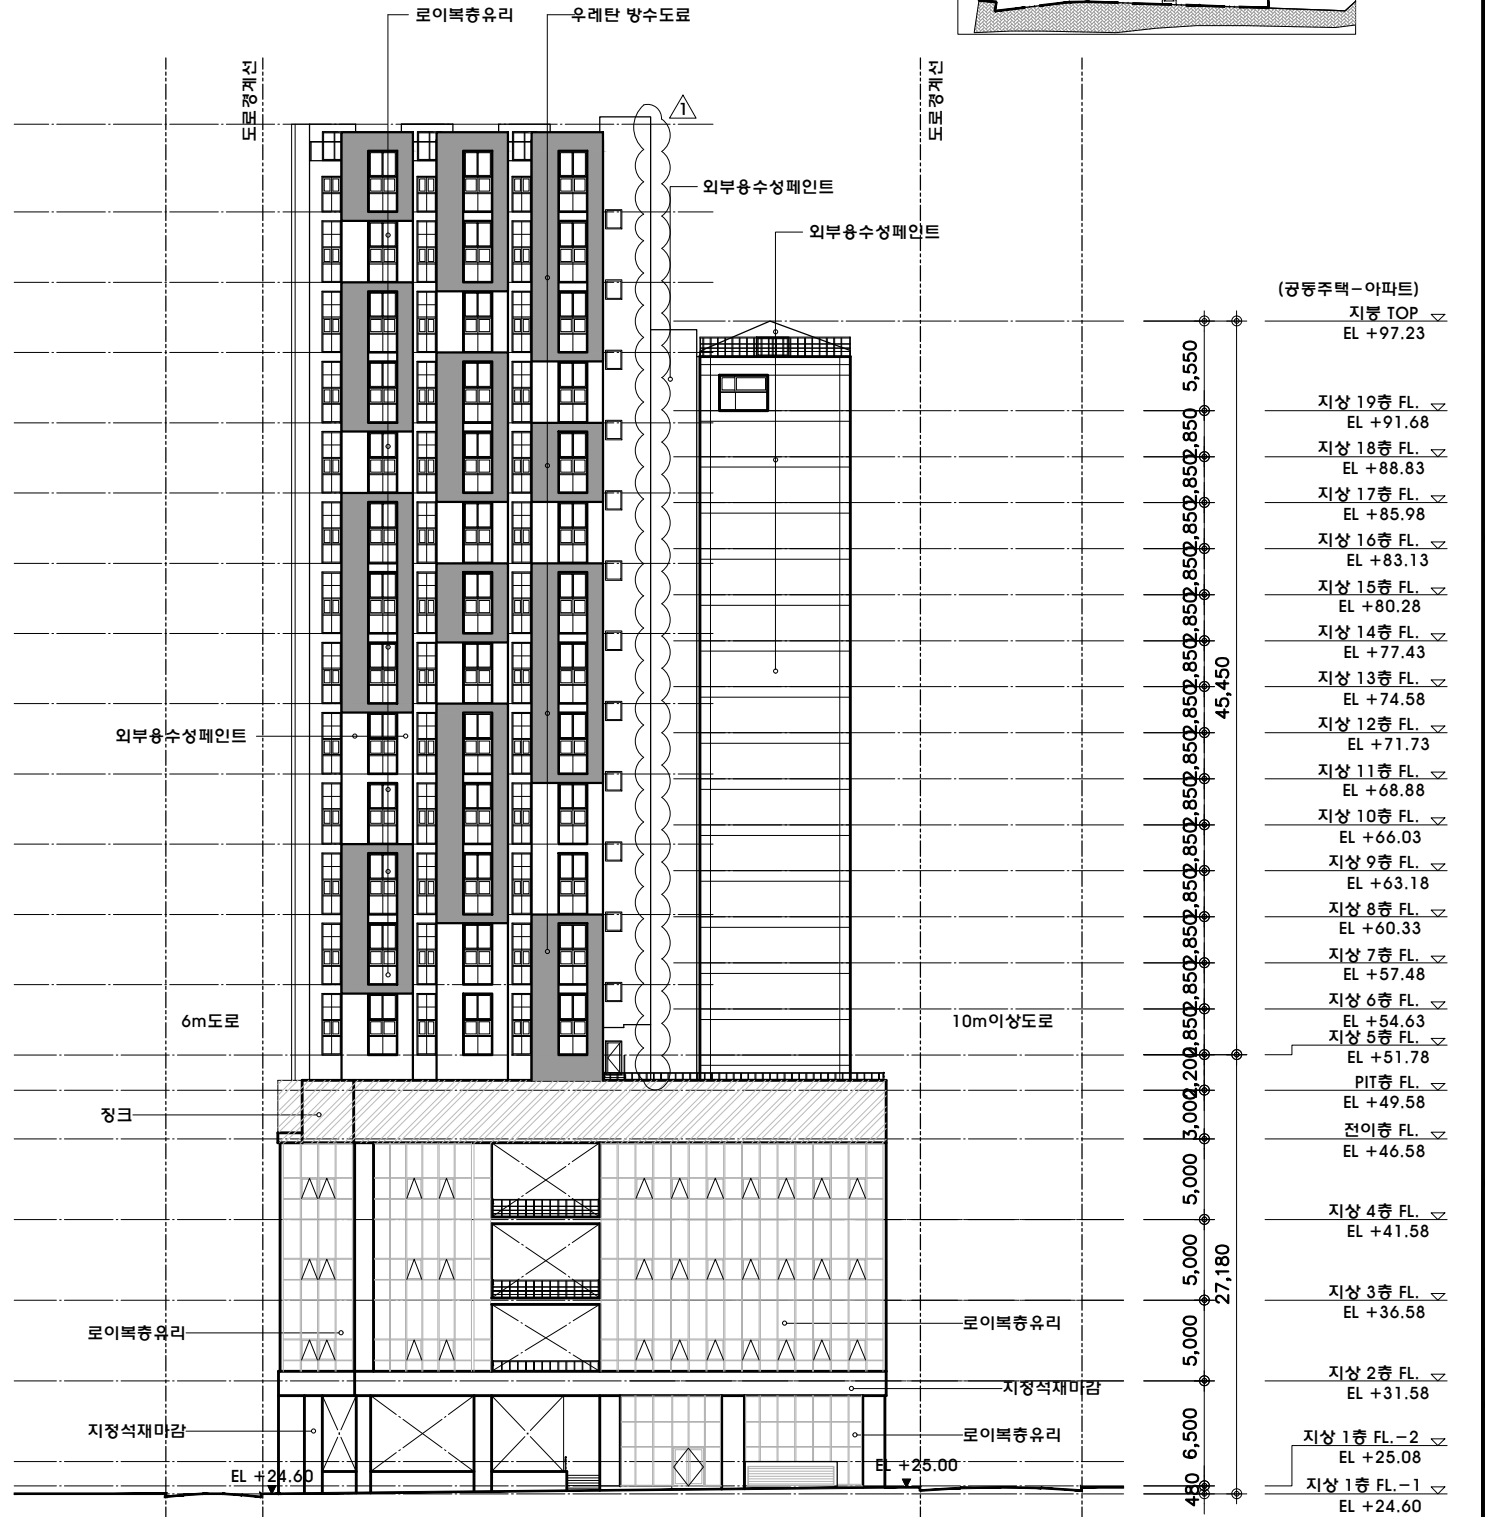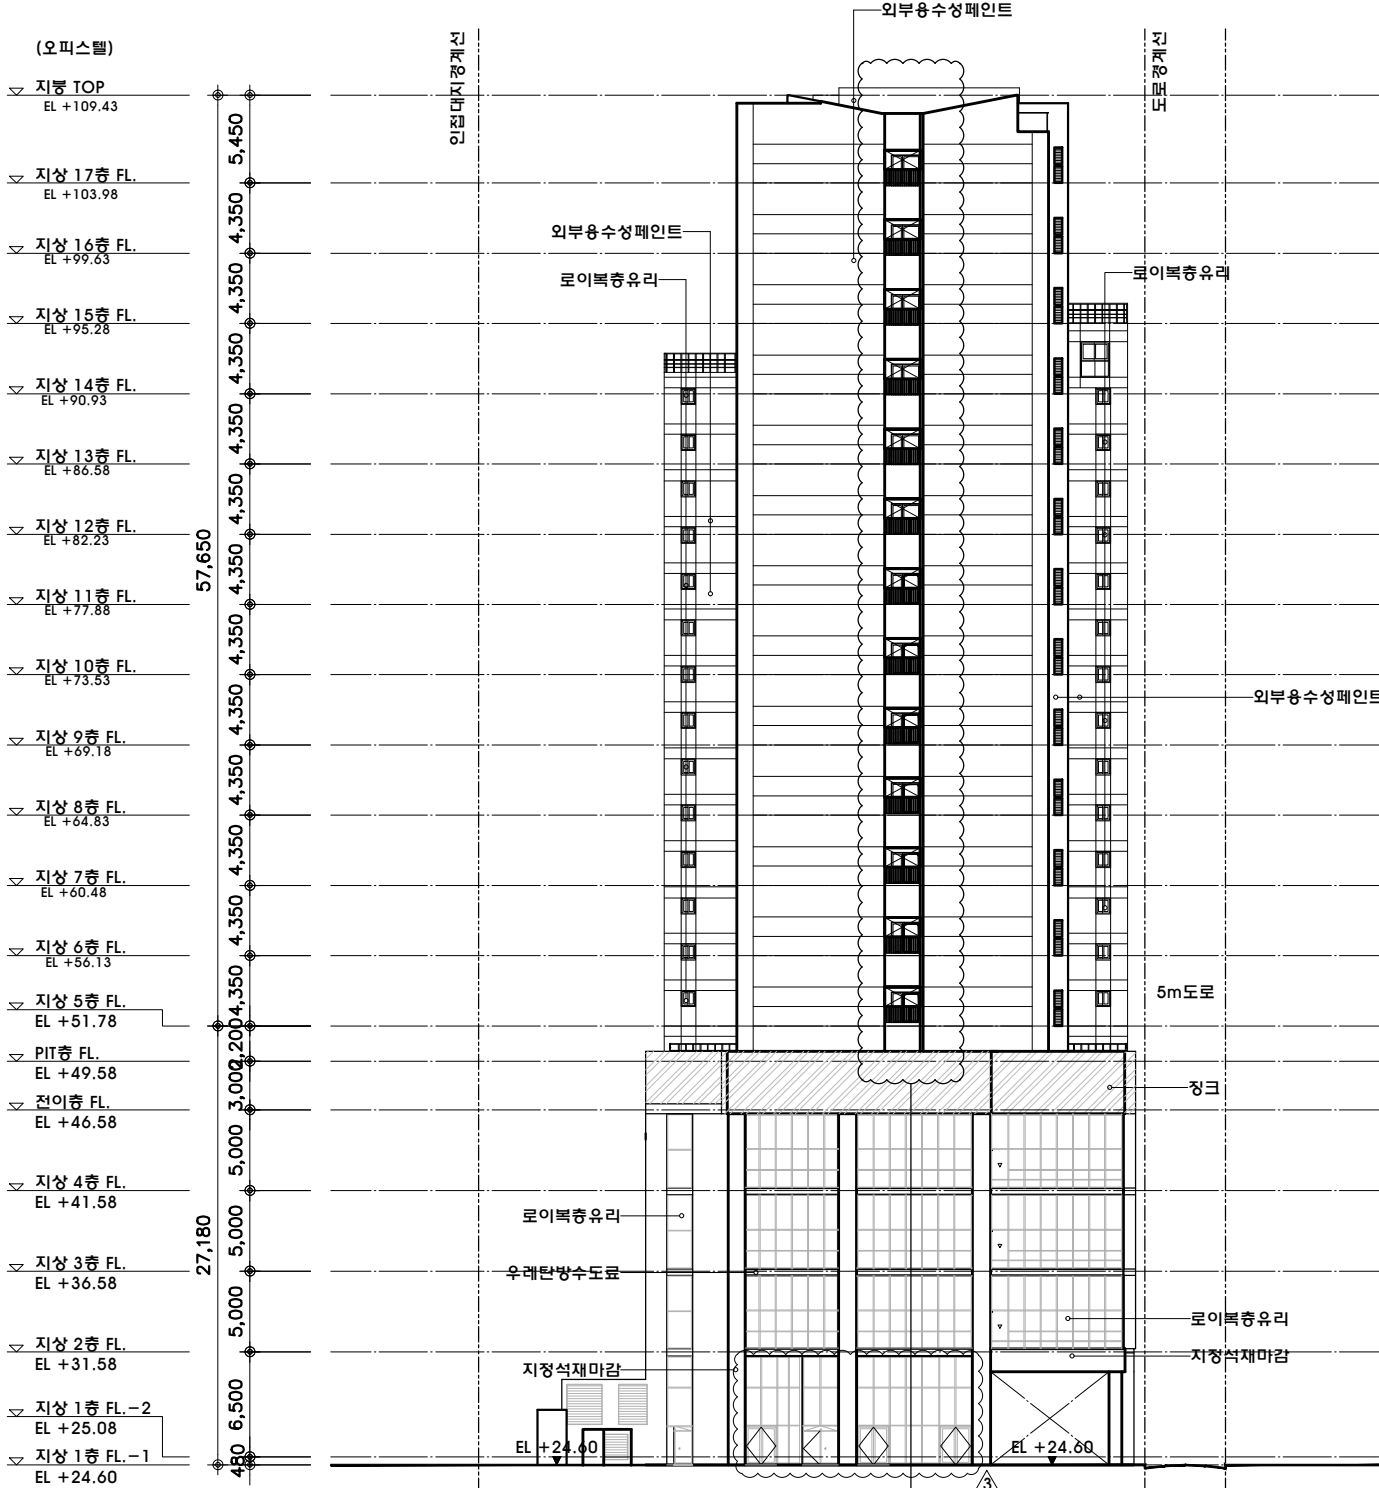

* NOTE. 건축물설비기준규칙 및 환기구 설계시공유지관리 가이드라인에 의한 환기구의 안전기준

1 배면도 (변경후)
SCALE A1:1/250 A3:1/500

2 좌측면도 (변경후)
SCALE A1:1/250 A3:1/500