

# 건축물 미술작품 공모지침서

문화예술진흥법 제9조, 「경기도 건축물 미술작품 설치 및 관리에 관한 조례」 제4조의 규정에 따라 ‘이천자이더파크 신축공사’에 설치 할 미술작품을 공개 모집하며, 본 사업에 적합한 미술작품을 선정하고자 함.

## 1. 공모명

- 경기도 이천시 이천자이더파크 신축공사 미술작품 제작 및 설치.

## 2. 공모 기간 및 일정

- 공모기간 : 2022년 10월 31일 ~ 2022년 11월 21일
- 접수일자 : 2022년 11월 21일 15:00까지 (당일 접수만 가능)
- 제출방법 : 메일 접수
- 접수처
  - 1)접수처 : [modernarts0@naver.com](mailto:modernarts0@naver.com) (메일접수만 가능)
- 작품심사 : 2022년 11월 24일(예정) - 본사 사정에 의해 변경될 수 있음.
- 결과발표 : 2022년 11월 25일(예정) - 선정자에 한하여 개별 통보.

## 3. 건축물 개요

- 사업명 : 이천자이더파크 신축공사
- 대지위치 : 경기도 이천시 관고동 산 13-1번지 일대
- 준공예정일 : 2024년 9월 중. (공사 진행 여건에 따라 조정될 수 있음)

## 4. 공모 개요

공모명	설치위치	참고사항	사업비 (천원)	종류	설치완료일
이천자이더파크 신축 공사 미술작품 제작, 설치	첨부자료 배치도 참조	인공지반 위	270,000	조형	2024.9

※ 사업비는 모든 공과금 및 경비를 포함한 금액임.

- 설치기간 : 계약 후 착공일로부터 설치(예정)일까지이며 본 회사의 공사 진행 여건에 따라 설치(예정)일이 조정될 수 있음.

## 5. 응모자격

- 공고일 현재 만 20세 이상으로 미술작품을 제작·설치할 수 있는 자로서 대한민국 국적을 가진 자.
- 작가 1인당 1개 작품 응모만 가능.

## 6. 유의사항

- 공모작은 국내외 발표된 적이 없는 작품이어야 하며, 표절, 초상권 및 저작권 침해 등 기타 부정한 방법으로 인하여 발생한 문제의 일체의 책임은 제출자에 있음.
- 타 공모전 수상작, 타인의 저작물, 명의도용 등의 경우 심사에서 제외.
- 응모자는 공모지침을 충분히 숙지하여 작품공모 취지에 어긋나지 않도록 주제를 선정하여 작품을 예술적으로 표현해야 함
- 미술작품은 설치 될 환경에서 장기간 견딜 수 있는 충분한 내구성과 구조적인 안정성이 검토되어야 함.
- 설치금액은 미술작품을 제작하는 비용뿐만 아니라 제세공과금, 설치비용, 조명 등 미술작품을 설치 완료하는 데 소요되는 일체의 비용을 포함 함.
- 제출된 서류는 반환하지 않으며, 선정된 작품이외의 제출서류 일체는 작품선정 후 14일 이내 폐기 예정이오니 유의 바람.
- 작품선정은 경기도청 공모도서를 기준으로 당사에서 구성한 심사위원회의 심사결과에 따르며, 이에 따른 이의제기는 일체 불가함.
- 작품 심사결과는 선정된 작가 개별 통보.
- 발주처는 당선작의 수정·변경의 권한을 가지며, 협의에 의해 일부 수정될 수 있음
- 지자체 심의에 통과한 후 본 계약을 체결하며, 지자체 심의결과 등에 따라 당선작가가 본 계약을 포기할 경우에는 당선작품에 대하여 연고권 등 일체의 권리를 주장할 수 없음.
- 계약 후 이행증권 발급(10%)을 요구할 수 있음. 하자보수는 사용승인 완료 후 하자증권(2년, 3%)발행으로 대체할 수 있음.
- 당선 작가는 심사위원의 의견 및 지자체 심의의견 등을 존중하여 작품제작에 반영하여 심의 가결을 위해 적극 협조하여야 함.

## 7. 제출물

1) 아래의 제출물을 순서대로 PDF 파일로 구성하여 하나의 파일로 묶어 제출하며 총 50MB 이하의 용량으로 제출하는 것을 원칙으로 하며 제출된 서류는 반환하지 않음.

[묶음-1]

- ① 응모작품제출서[서식1] : 1부(A4규격)

- ② 작품설명서[서식2] : 1부(A4규격)
- ③ 작가경력서[서식3] : 1부(A4규격)
- ④ 미술작품 설치금액 사용계획서[서식4] : 1부(A4규격)
- ⑤ 서약서[서식5]
- ⑥ 개인정보 수집 이용동의서[서식6]

[붙임-2]

- ⑦ 작품이미지[서식7] : 1부(20mb이하)

2) 질의는 2022년 11월 4일까지 e-mail [modernarts0@naver.com](mailto:modernarts0@naver.com) 을 통해 (제목 예시 : 이천자이더파크 미술작품 공모 질의서)질의만 가능하며, 답변은 2022년 11월 8일 메일을 통해 일괄 발송 예정.

## 8. 당선작가의 권한 등

### 1) 당선작가의 권한

- 당선작가에게는 작품의 제작 및 설치에 대한 시공권한을 부여함.
- 선정 작품은 지자체의 심의에 통과된 후 최종 당선작품으로 확정함.

### 2) 당선작가의 의무

- 심사위원회에서 선정된 작품의 작가는 지자체에서 요구하는 내용에 따라 작품 관련 모형·사진·도면·배치도 등 신청서에 첨부되는 심의도서를 성실하게 작성하여 필요한 기한 내에 제출하여야 하며, 지자체 심의업무의 원활한 수행을 위하여 협조하여야 함. (모든 제반비용은 작가가 부담)

[첨부서류]

- ① 미술작품 현장설명서

※ 심사일정 및 발표는 사정에 의해 변경될 수 있음.

# 경기도 이천시 이천자이더파크 신축공사



【서식2】

## 작품 설명서

작 품 명	
작품크기 (가로×세로)	
작품재질	
작품 투시도 및 조감도	
~ (6쪽 이내) ~	

## 작 품 설 명

1. 제작의도

2. 작품설명(주제포함)

3. 작품시공방법(작품 총중량 및 면적당 하중, 재료명, 조명사양등 상세 기술)

5. 명판

6. 유지·보존 계획

【서식3】

## 작가경력서

### 1. 작가활동 경력사항 (2쪽 이내)

년 도	내 용

2. 작품 활동 이미지 : 개인작품, 공공미술 작품 등(2쪽 이내 )

---

---



【서식4】

## 미술작품 설치금액 사용계획서

작가명	
-----	--

미술작품	작품명 :		
	크기 :	재질 :	

사용 금액 내역	구분		가격	비율	세부사항		
	창작비	작가 창작비			%		
		모형 및 원형제작비		천원	%	모형제작비	천원
						원형제작비	천원
	제작비	재료비		천원	%		
		인건비		천원	%		
	설치비	작품 운반비		천원	%		
		현장 설치비		천원	%		
		기초 및 부대공사비		천원	%		
	대행수수료		54,000천원	20%			
행정비용			천원	%	심의도서제작비	천원	
					모형제작비	천원	
					기타	천원	
기타					보험료	천원	
					조명	천원	
					분수	천원	
					기타	천원	
합계							

【서식 5】

## 서 약 서

건 명 : 경기도 이천시 이천자이더파크 신축공사 미술작품 공모 공고 미술작품 응모작품 제출

본인은 ‘경기도 이천시 이천자이더파크 신축공사’ 미술작품 제작설치공모에 응모함에 있어 공고문, 공모지침서의 내용을 준수할 것이며, 제반규정위반, 지시 및 지침 불이행에 따른 어떠한 불이익 처분에도 이의를 제기하지 않을 것을 확약합니다.

또한, 심사를 위해 구성된 심사위원과 심사방법 및 심사기준에 의한 결과에 대해서도 어떠한 이의를 제기하지 않을 것이며, 당선작 선정 및 작품의 제작·설치까지 추가요청 내용과 계약체결에 따른 증빙서류 등 제반 유의사항을 준수할 것을 서약합니다.

2022년    월    일

주 소 :

성 명 :

(인 또는 서명)



**【서식 7】**

① 주경이미지		번호
② 작품명, 작품크기, 작품재료, 작품설명, 도면(정면, 측면, 배면, 평면)	③ 야경이미지	

**작품이미지** (A1규격, 가로양식, jpg파일로 저장, 용량 20mb 이하)

- ①, ②, ③은 작품이 잘 표현될 수 있도록 자유롭게 구상한다. (단, 사람을 포함할 경우 170cm를 기준으로 비율에 맞게 한다.)
- 번호란은 가로 4cm X 세로 3cm 로 공란(흰여백)으로 한다.

NOTES

1. 당해 대지 주변의 현황레벨은 토목 현황측량도 참조.
2. 단지 내 도로 선형 및 조경선과 조경시설물은 상세계획 및 특화 계획에 따라 변경될 수 있음.
3. 오수 및 우수계획은 토목도면 및 관련설비도면 참조.
4. 식재 및 바닥패턴 등의 조경계획은 착공 후 조경특화계획에 따라 변경될 수 있음.
5. 대지경계선은 인허가 협의 및 현장 여건, 지적측량결과에 따라 변경될 수 있음.
6. 재활용쓰레기수거함 및 음식물쓰레기수거함, 자전거보관소 및 설비용DA, 탑라이트 등의 위치 및 개소는 상세계획 및 현장여건에 따라 변경될 수 있음.
7. 미술장식품의 위치 및 개소는 변경될 수 있음.
8. 벌레 (평형벌 세대수, 단지계획고, 단지 주출입구, 동출입구, 경사로, 자전거보관소, DA)

No.	Date	Revision Description	Chkd.

이천 부악근린공원  
민간공원 조성사업 내  
공동주택 신축공사

승인  
Approved

설계  
Architect 김기한

검토  
Chkd. 2 이정석

검토  
Chkd. 1 이상윤

담당  
Drawn 장영진

협력설계  
Consultant

도면명  
Title


단지종합배치도

A1 = 1/600, A3 = 1/1200

프로젝트 번호  
Proj. No. PC17-26

도면번호  
Drawing No. A-006

일련번호  
Sheet No.

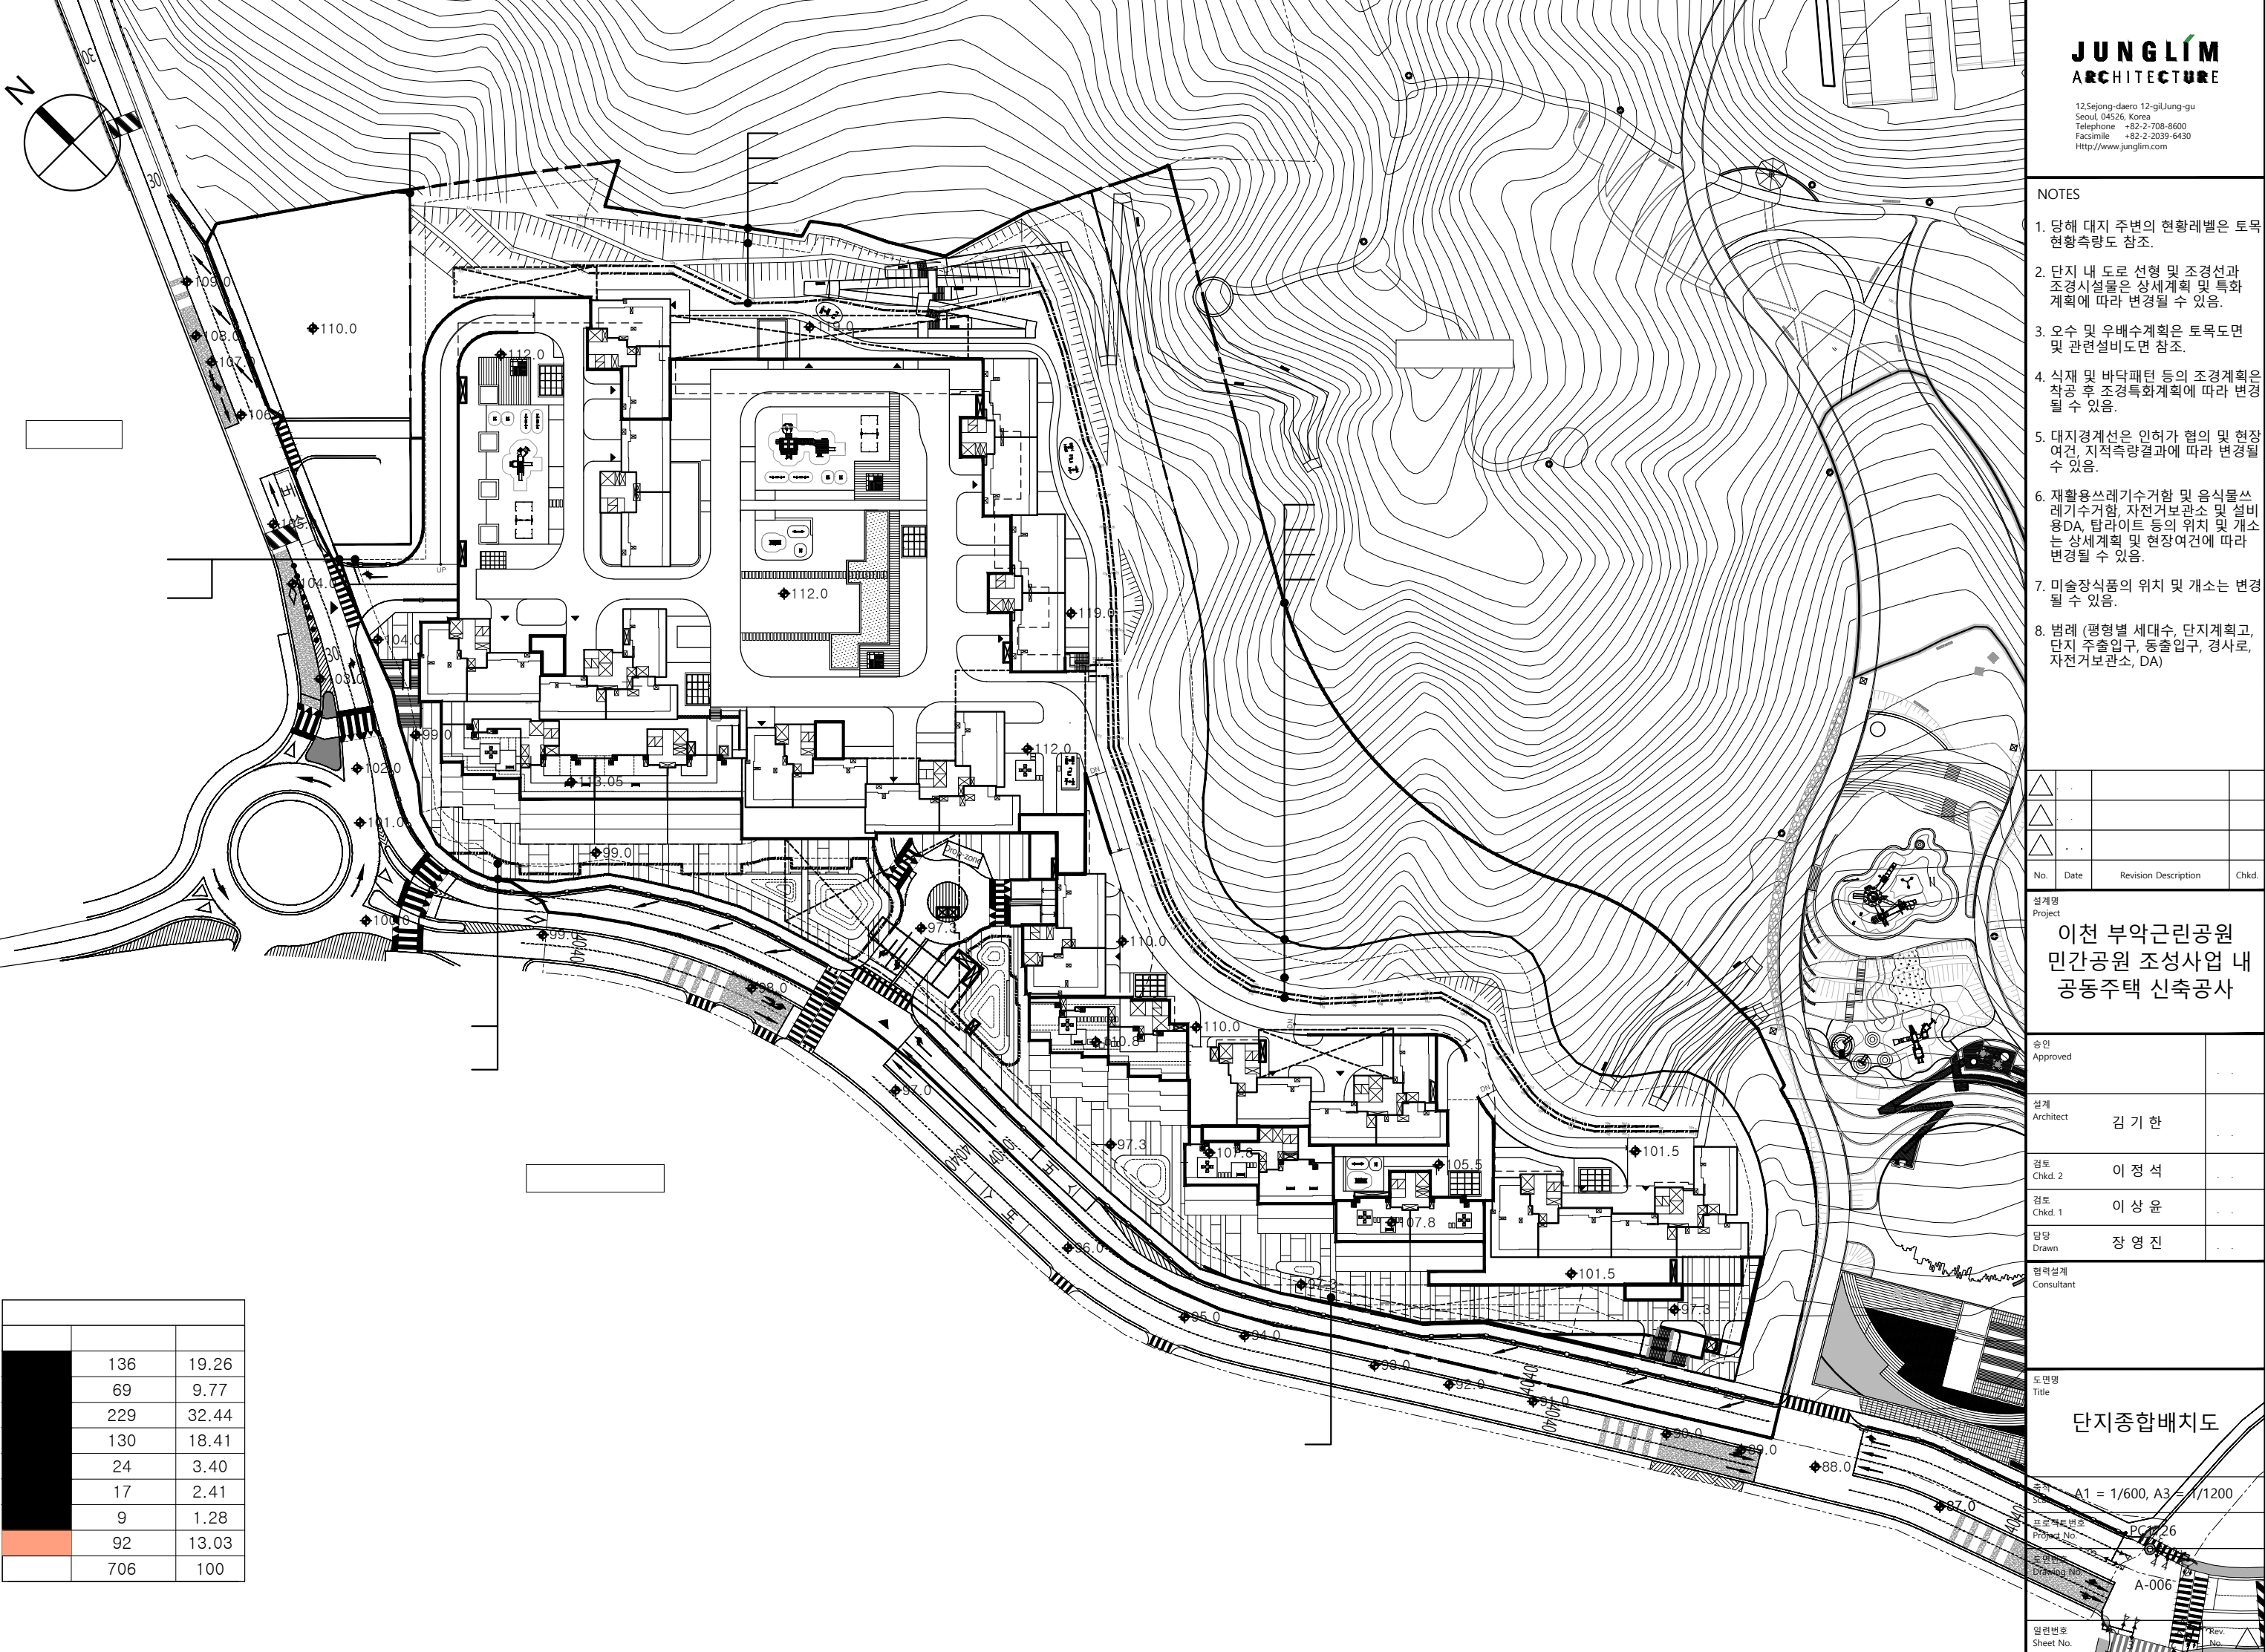

	136	19.26
	69	9.77
	229	32.44
	130	18.41
	24	3.40
	17	2.41
	9	1.28
	92	13.03
	706	100